



1 Elevacja Południowa
1:200

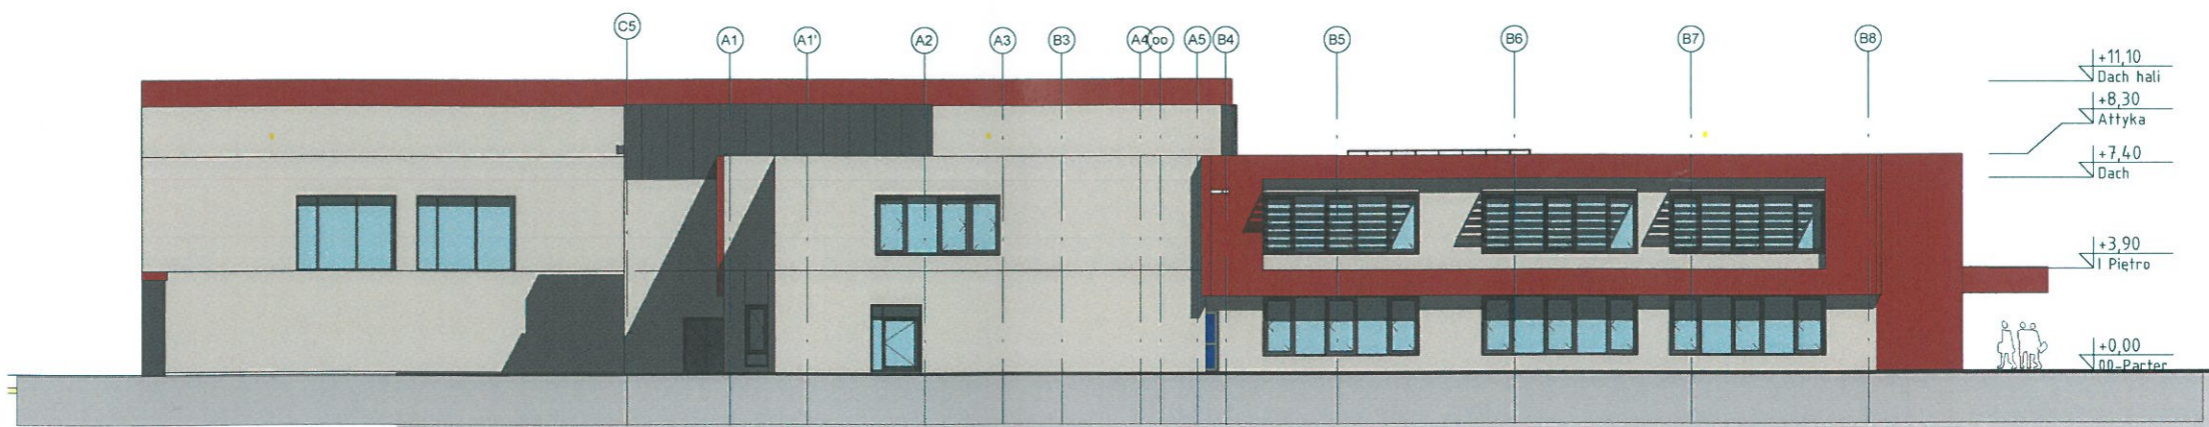

2 Elevacja Wschodnia
1:200



3 Elevacja Zachodnia
1:200

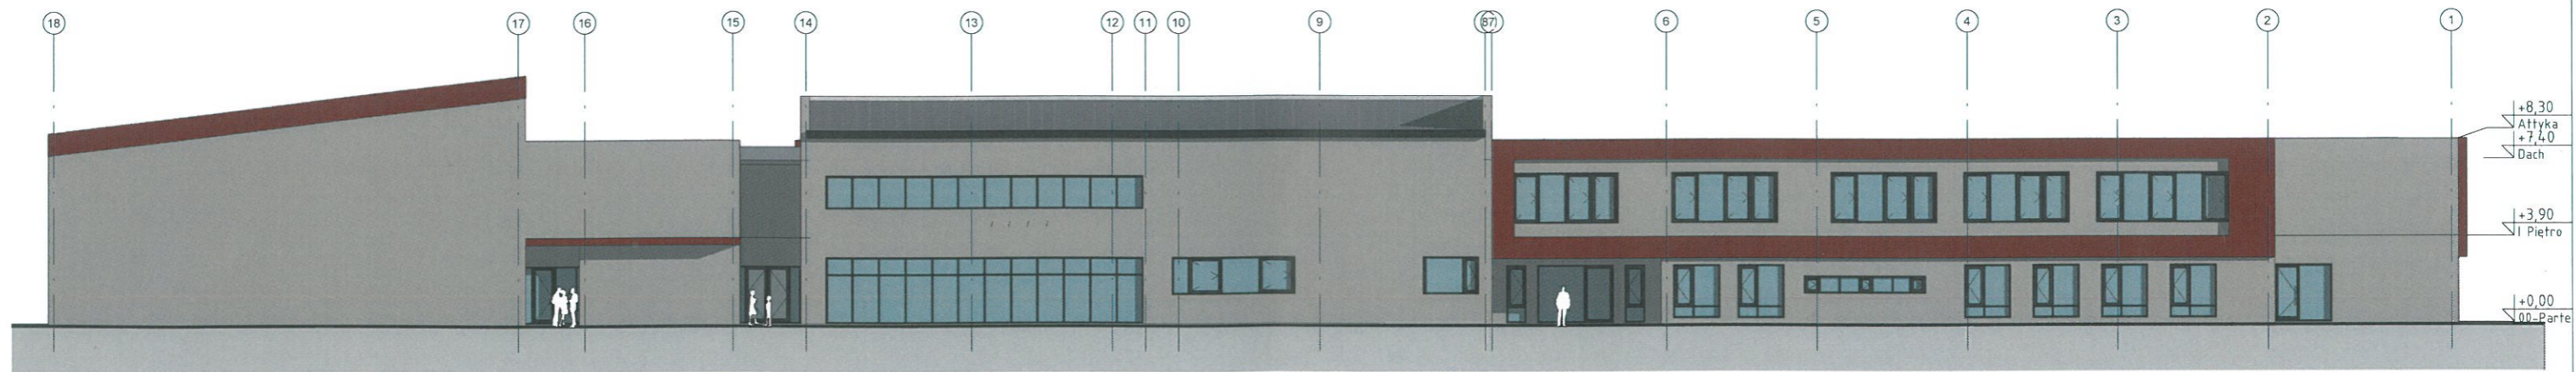

4 Elevacja Północna
1:200