



1 Elewacja Południowa
1:200

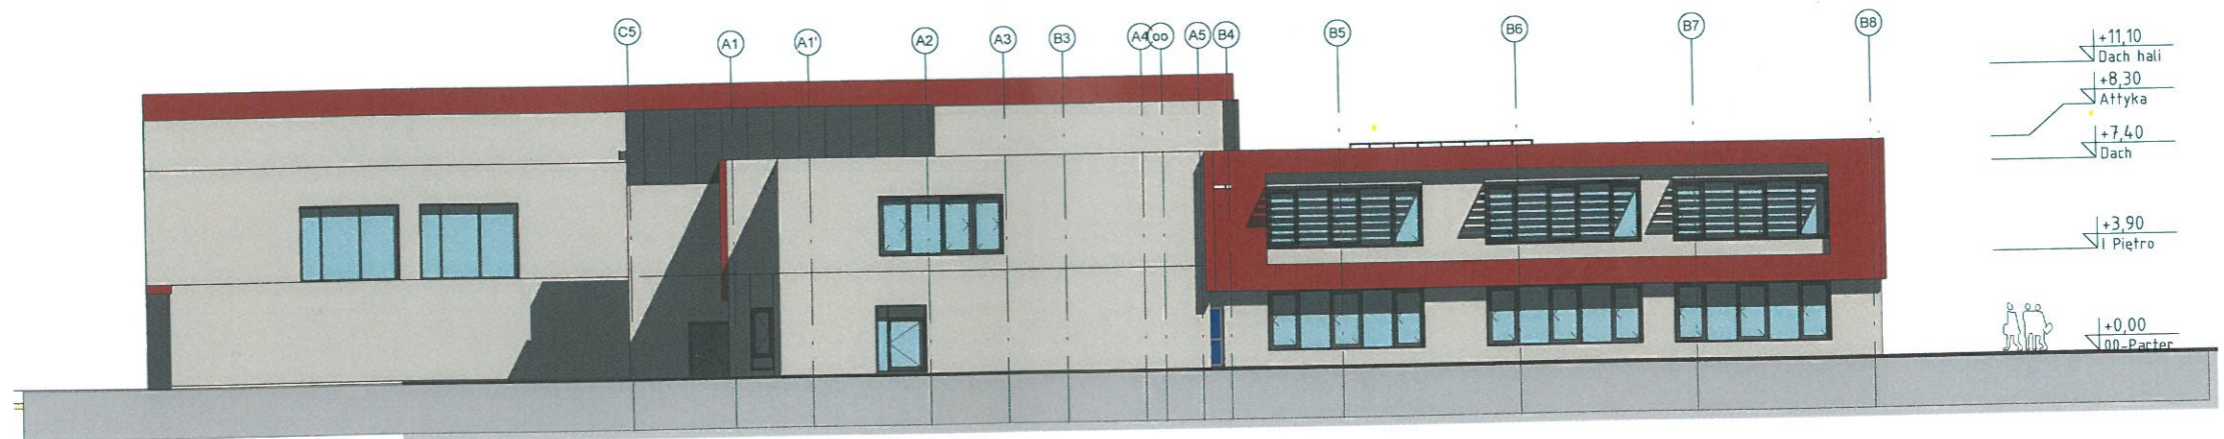

2 Elewacja Wschodnia
1:200



3 Elewacja Zachodnia
1:200

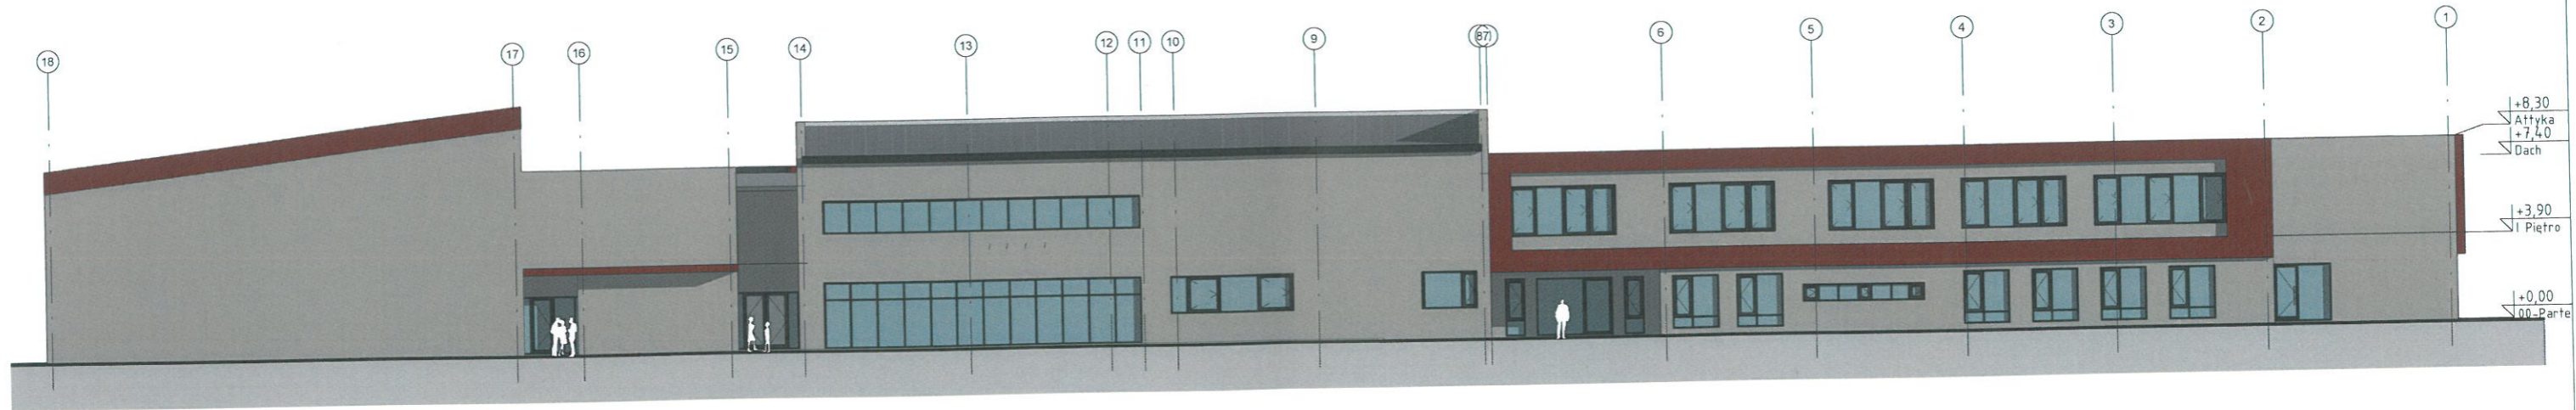

4 Elewacja Północna
1:200